


ESTUDIO DE IMPACTO AMBIENTAL PARA LA BASE AÉREA CONJUNTA EN TABABELA

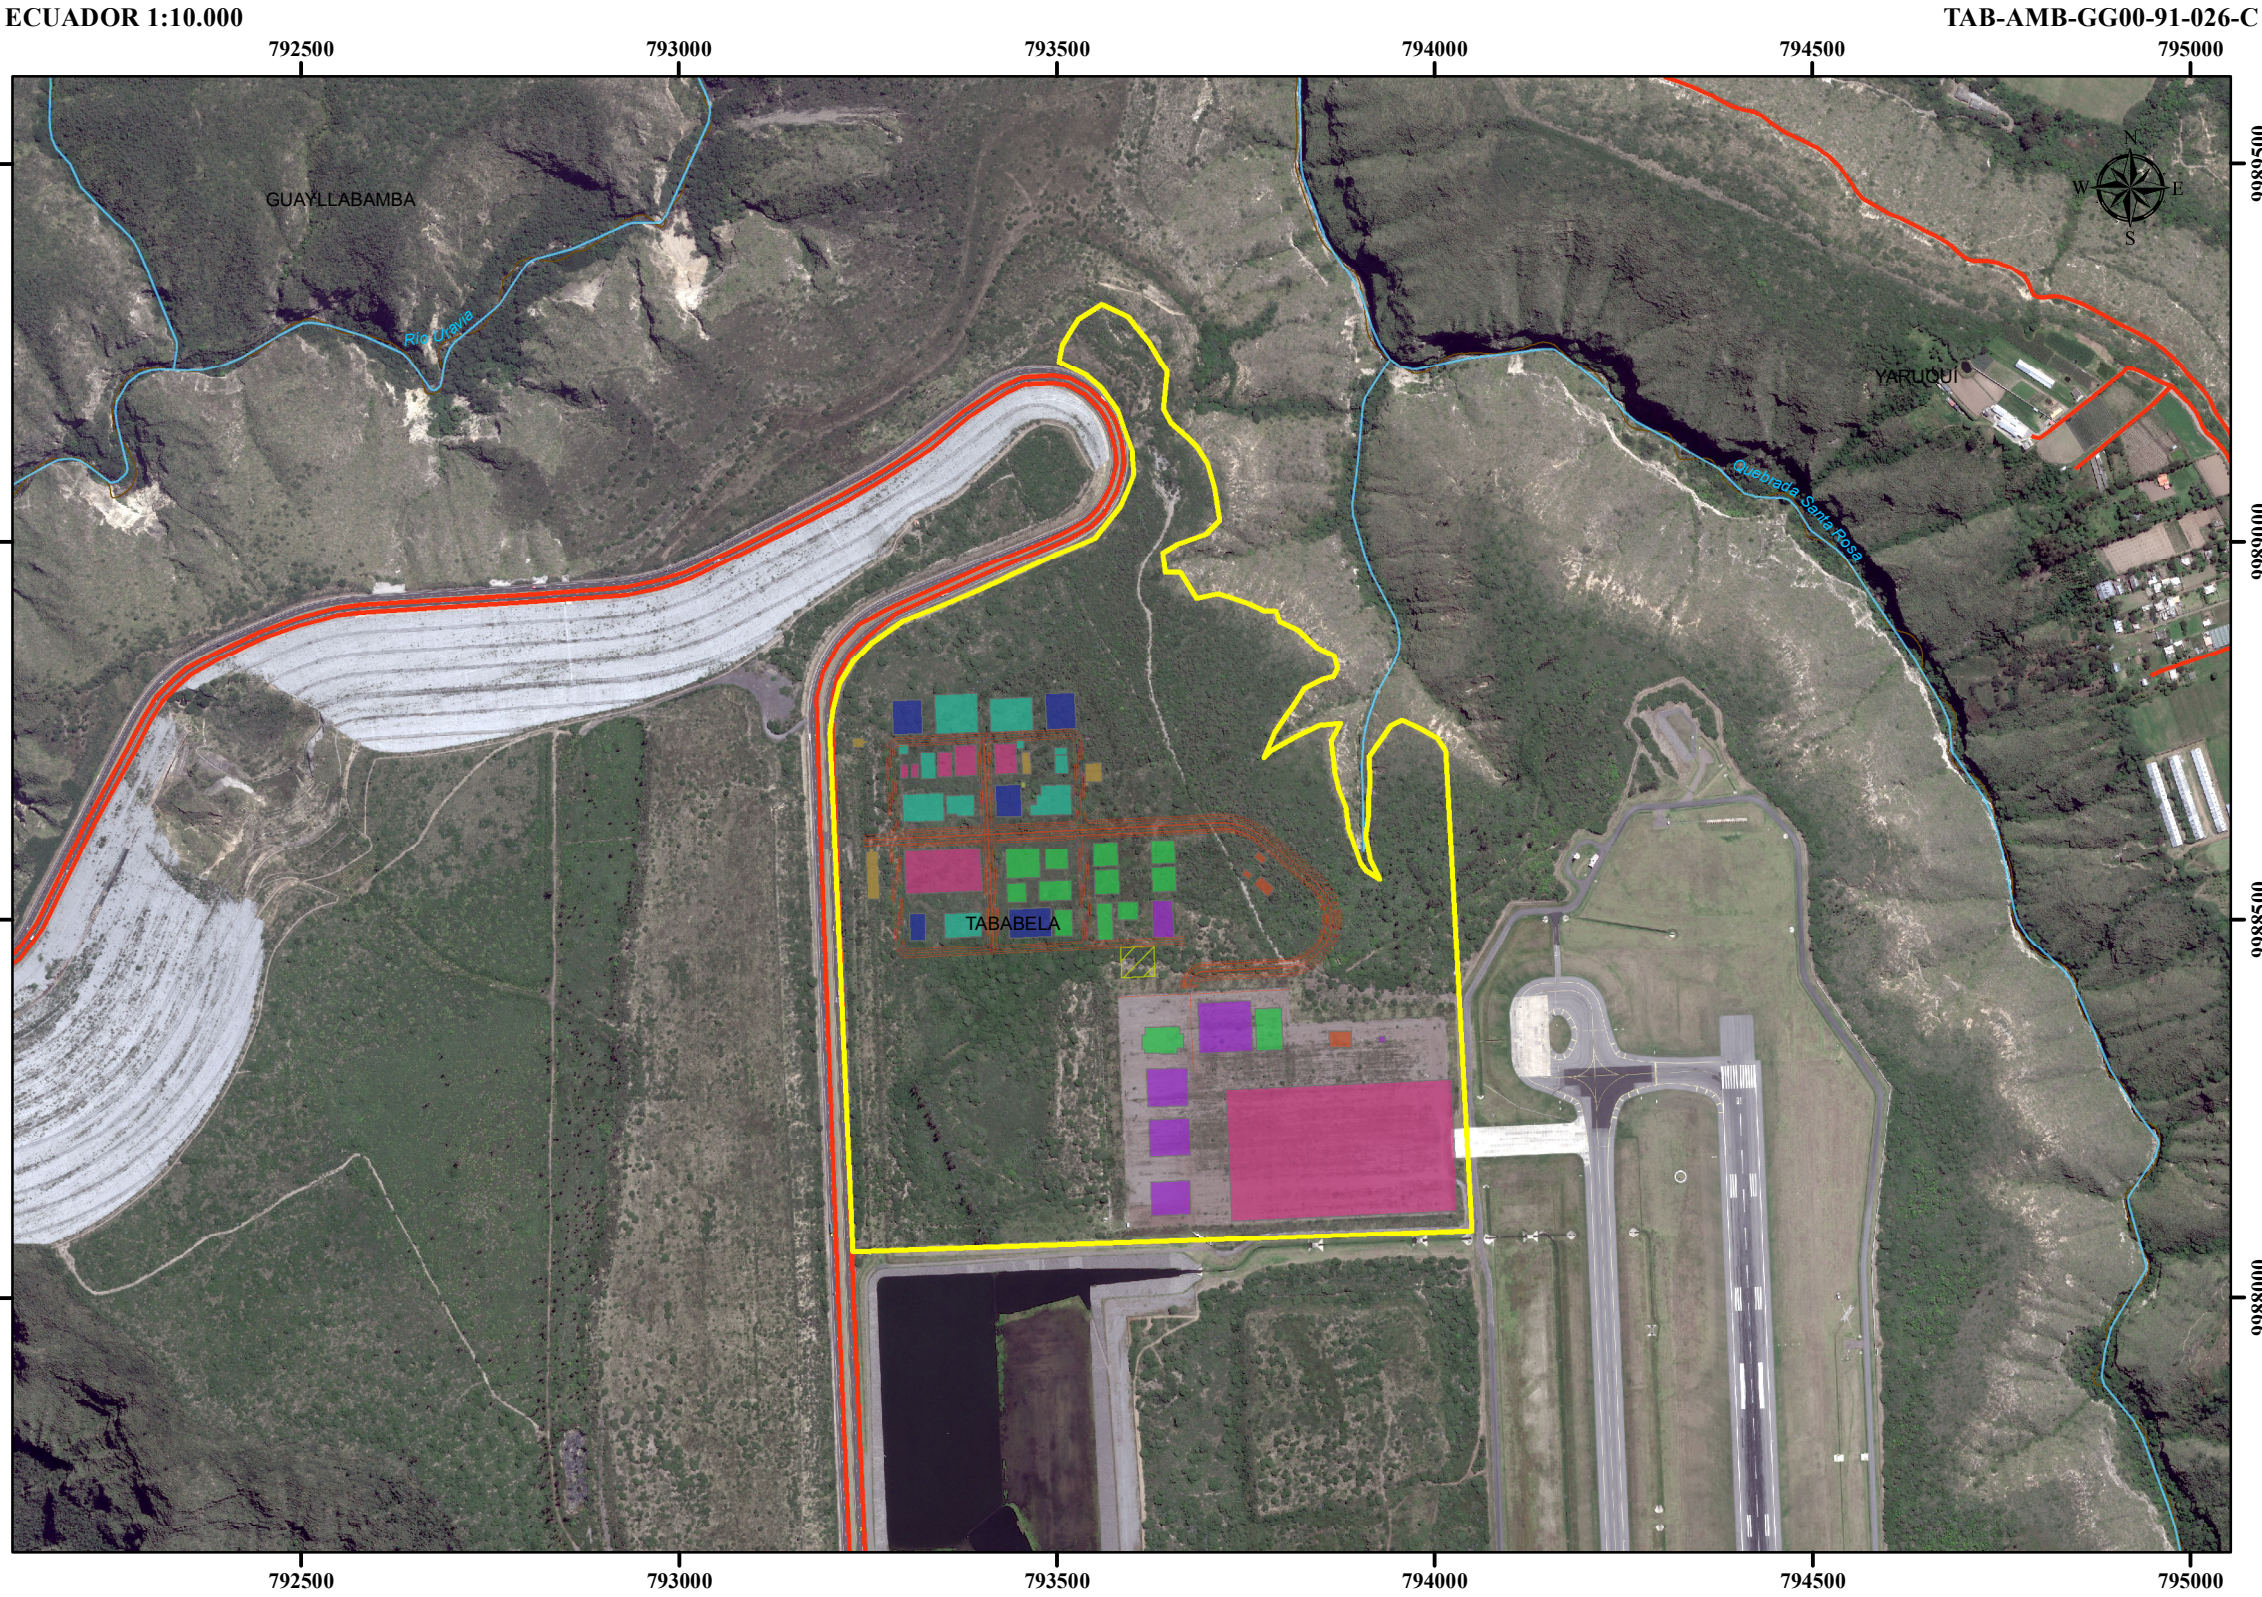

LEYENDA TEMÁTICA

Red vial del aeropuerto a implementarse

Linderos del Predio FAE (Zona de Estudio)

Tipo de Infraestructura

Infraestructura administrativa

Infraestructura operativa

Infraestructura operativa urbana

Infraestructura plataformas

Infraestructura social

Infraestructura social urbana

Infraestructura urbana

Áreas de crecimiento

Sin información

Nro.	DEPENDENCIA	TIPO	ÁREA (m2)	Nro.	DEPENDENCIA	TIPO	ÁREA (m2)
1	Hangar G.A.E	Operativa	2280,1	31	Área de crecimiento 1	Áreas de crecimiento	1426,8
3	Hangar Ala 11 livianos	Operativa	2701,0	32	Sistema de agua potable	Urbana	24,8
4	Plataforma de maniobra de aeronaves	Plataformas	52013,2	33	Cancha de voley	Plataformas	163,7
5	Hangar Ala 11 pesados	Operativa	2700,8	34	Cancha de voley	Plataformas	163,7
6	Servo place	Operativa urbana	8,9	35	Sistema contra incendios	Urbana	559,4
7	Abastecimiento de tanqueros cubierto	Operativa urbana	643,6	36	Zona de recreación	Social	413,7
8	Sala VIP	Administrativa	1948,9	37	Gimnasio	Social	661,5
9	Hangar G.T.A.E	Operativa	4746,9	38	Cancha de usos múltiples	Plataformas	605,1
11	Área de crecimiento 2	Áreas de crecimiento	747,5	39	Plaza	Urbana	364,3
12	Auditorio	Social	1597,8	40	Micromercado	Social	181,5
13	Grupo de seguridad y defensa	Administrativa	809,1	41	Cancha sintética	Plataformas	1188,5
14	Área de crecimiento 3	Áreas de crecimiento	2105,5	42	Baños y vestidores	Social	171,8
15	Grupo base talleres	Administrativa	1004,9	43	Cancha sintética	Plataformas	1188,5
16	Motor pool	Administrativa	633,8	44	Caseta para desechos peligrosos, no peligrosos y comunes	Urbana	208,4
17	Armerillo	Operativa	1337,2	45	Área de crecimiento dormitorios para oficiales	Áreas de crecimiento	1753,7
18	Bodega de archivo	Administrativa	640,3	46	Dormitorios para personal de tropa	Social	2466,8
19	Comunicaciones y data center	Administrativa	1147,9	47	Dormitorios para oficiales	Social	2951,4
20	Bodega de abastecimientos 3	Administrativa	1050,2	48	Área de crecimiento dormitorios para personal aerotécnico	Áreas de crecimiento	1840,9
21	Almacenamiento de combustible terrestre	Operativa urbana	100,1	49	Baños y vestidores	Social	121,8
22	Bodega de abastecimientos 2	Administrativa	1050,2	50	Caseta de sistema de provisión de GLP	Social urbana	46,5
23	Surtidores de combustible terrestre	Operativa urbana	143,0	51	Caseta para desechos sólidos no peligrosos	Urbana	14,1
24	Acometida y cuarto de celdas tipo switch	Urbana	1026,2	52	Prevención	Administrativa	20,1
25	Edificio comando	Administrativa	1757,8	53	Grupo de vuelo	Administrativa	818,3
26	Campo de Marte	Plataformas	5738,9	54	Almacenamiento de combustible aéreo	Operativa urbana	369,2
27	Bodega de abastecimientos 4	Administrativa	1050,2	55	S/N	Sin información	1766,4
28	Bodega de abastecimientos 1	Administrativa	986,4	56	Sala de despachos de vuelos administrativos	Administrativa	1783,1
29	Sala de uso múltiple	Social	971,5	57	Torre de control	Operativa	74,0
30	Centro de salud	Social	2006,2	58	Cocina comedor	Social	1881,1


SIGNOS CONVENCIONALES

Eje vial

Río


Límite Parroquial

UBICACIÓN EN EL MAPA DEL ECUADOR

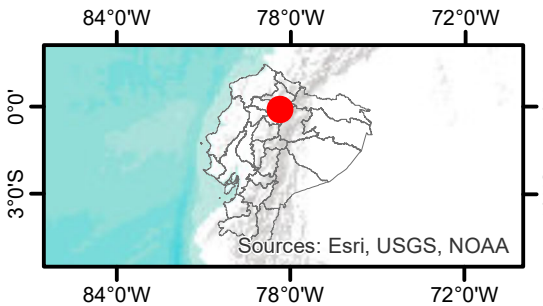

ESCALA GRÁFICA

1:10.000

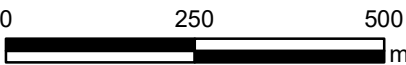

Proyección UTM. Elipsoide WGS84
Datum Horizontal: Sistema Geodésico Mundial WGS84.
Datum Vertical: Nivel medio del mar local. La Libertad
Provincia de Santa Elena.
Zona 17 Sur

NOTAS Y DIAGRAMAS DE COMPILACIÓN

El presente estudio se lo realizó con muestro de campo, levantamiento topográfico de detalle y cartografía base a escala 1:5.000, 1:50.000 MDMQ 2022, IGM 2013, CONALI 2021.
Adicional se utiliza una imagen satelital de fondo en color verdadero (RGB)

GUÍA DE ELEVACIÓN NORTE - SUR



ESTUDIO DE IMPACTO AMBIENTAL PARA LA BASE AÉREA CONJUNTA EN TABABELA

EMPRESA CONSULTORA:
ESPE-INNOVATIVA

CONTIENE:
MAPA DE IMPLEMENTACIÓN DEL PROYECTO (INFRAESTRUCTURA A REALIZARSE)

ESC. IMPRESIÓN:
1:10.000

FECHA:
Sept, 2023

ARCHIVO DIGITAL:
Anexo cartografial02_MXD026.Infraestructura_realizarse-TAB-AMB-GG00-91-026-C.mxd

No.
26

GIS:



Ing. César Iván Álvarez Mendoza
Ing. Jimmy Wladimir Cabrera Soto

SOBRE LA BASE DE:

ESPE-INNOVATIVA, 2023
(Levantamiento topográfico de detalle)